


PŮDORYS MULTIMEDIÁLNÍ UČEBNY
M 1:50

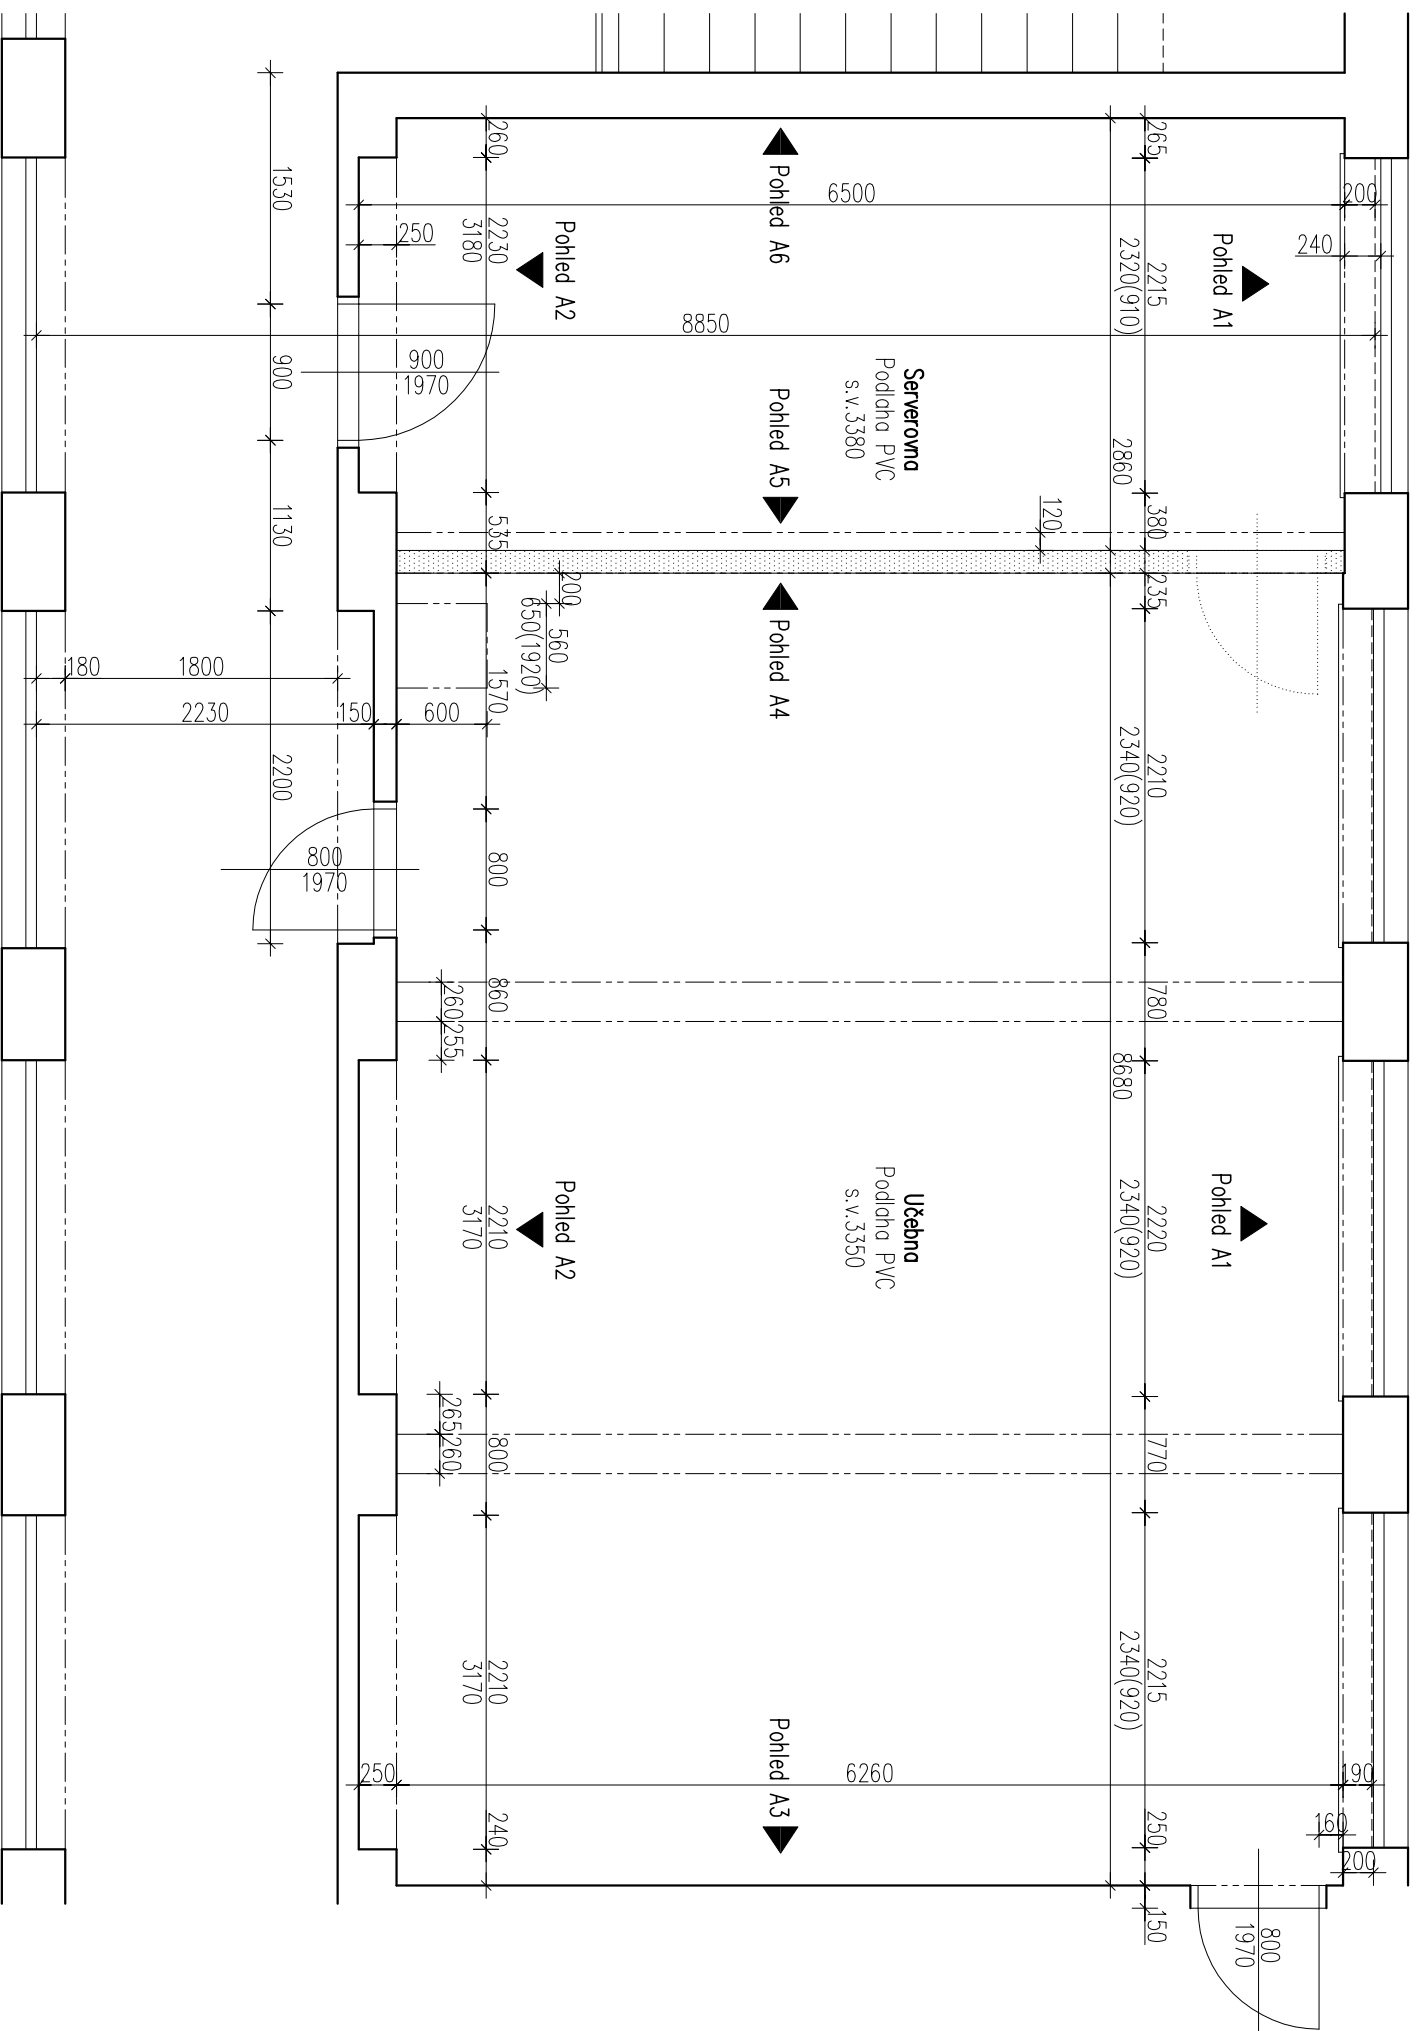


LEGENDA PLOCH:

Podlahová krytina PVC	76,57m ²
Podlahový soklík	36,46m
Strop – malba	95,73m ²
Stěny – malba	97,41m ²

LEGENDA MATERIÁLŮ:

	Slávající konstrukce
	Bourané konstrukce – příčka 17,78m ²

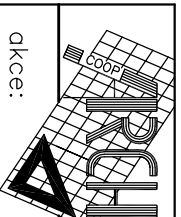

František Zajiček
Univerzitní ul. č.7
772 00 Olomouc

IČO.:11186381
FAX.:585 242 778
TEL.:585 242 778

akce: **Zlaté Hory – ZŠ Wolkerova**
Úpravy školních učeben
Dokumentace pro výběr dodavatele

Ved.projektant: František Zajiček z.č.775/11
Zodp.projektant: František Zajiček leden 2011
Vypracoval: Ing. Antonín Novák M1:50
Investor: Město Zlaté Hory
Příloha: **PŮDORYS MULTIMEDIÁLNÍ UČEBNY B.1.**